



ÚZEMNÍ PLÁN SUDOVO HLAVNO

Úplné znění po vydání Změny č. 1 ÚP

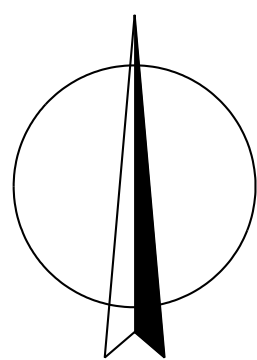

M.: 1:5000

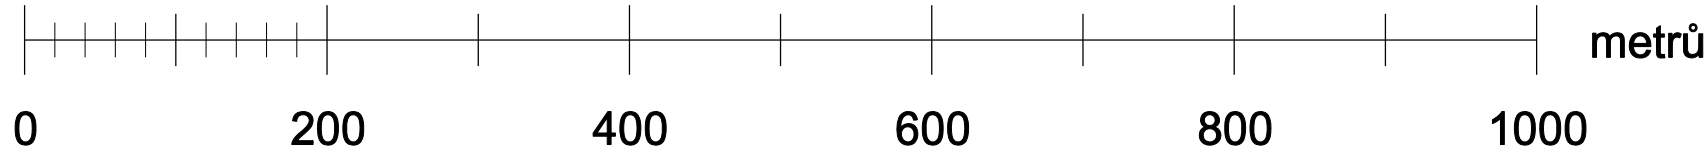

LEGENDA :

	hranice řešeného území
	katastrální hranice
	hranice zastavěného území dle § 58 zák. č. 183/2006 Sb. ke dni 1. 12. 2016

Plochy s rozdílným způsobem využití	I.	II.	III.	IV.	
					bydlení kolektivní (BK)
					bydlení venkovské (BV)
					občanské vybavení (OV)
					občanské vybavení - sport (OS)
					veřejná prostranství (VP)
					dopravní infrastruktura - silnice (DS)
					technická infrastruktura (TI)
					výroba - zemědělská výroba (ZV)
					smíšené výrobní plochy (SV)
					vodní a vodohospodářské plochy (VH)
					zemědělské plochy - orná půda (ZO)
					zemědělské plochy - trvalé travní porosty (ZT)
					zemědělské plochy - zahrady (ZZ)
					lesní plochy (LE)
					přírodní plochy (PP)
					smíšené nezastavěné plochy (SN)

Plochy dle významu: I. Stabilizované plochy
II. Zastavěné plochy
III. Plochy přestavby
IV. Plochy v krajině s navrhovanou změnou využití

Veřejná infrastruktura	stav	návrh	
			občanské vybavení
			občanské vybavení - sport
			cyklistické trasy
			autobusová zastávka
			navržený vodojem
			pátevní rozvody vodovodu
			pátevní rozvody splaškové kanalizace
			navržené trafostanice s přírodním vzdušným vedením VN a ochranným pásmem

Veřejnou infrastrukturou jsou dále plochy pod označením VP, DS, TI.

Ochrana historických a architektonických hodnot	stav	návrh	
			hodnotné budovy a objekty

Ochrana přírodních hodnot	stav	návrh	
			významná zelená liniová (ZI)
			zelená izolační (ZI)

Protierozní opatření	stav	návrh	
			protierozní prvky plošného charakteru (Ep)
			protierozní prvky liniového charakteru (EI)

HLAVNÍ VÝKRES

Územní systém ekologické stability

stav	návrh	
		nadregionální biokoridor (NRBK)
		ochranná zóna NRBK
		regionální biocentrum (RBC)
		regionální biokoridor (RBK)
		lokální biocentrum (LBC)
		lokální biokoridor (LBK)

Doplnění katastrální mapy

stav	návrh	
		objekty doplněné do katastrální mapy

ZÁZNAM O ÚČINNOSTI	
Organ, který vydal poslední změnu ÚP:	Zastupitelstvo obce Sudovo Hlavno
Pořadové číslo poslední změny ÚP:	1
Datum nabytí účinnosti poslední změny ÚP:	29. 12. 2017
Jméno a příjmení, funkce a podpis oprávněné účinnosti osoby pořizovatele, úředního razítka	
	Mgr. Lenka Houdková, starostka obce Sudovo Hlavno

KADLEC K.K. NUSLE, spol. s r.o. Chvalská 3, 102 00 Praha 8 Tel./fax: 254 662 745; 254 693 700 e-mail: kpn@kadlec.cz www.kadlec.cz		Sponzor:		Operator:	
Projekce:		Ing. arch. Lenka Houdková		Kateřina Benčíková	
Pořizovatel:		Obecní úřad Sudovo Hlavno		Zastupitelstvo obce Sudovo Hlavno	
Název výkresu:		ÚZEMNÍ PLÁN SUDOVO HLAVNO Úplné znění po vydání Změny č. 1 ÚP		Datum: 01. 2018 Měřítko: 1 : 5000	
Hlavní výkres		Výkres č.: A2.		Číslo výkresu: 452/2016	