



ÚZEMNÍ PLÁN SUDOVO HLAVNO

Úplné znění po vydání Změny č. 1 ÚP

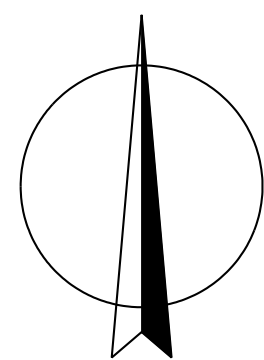

M.: 1:5000

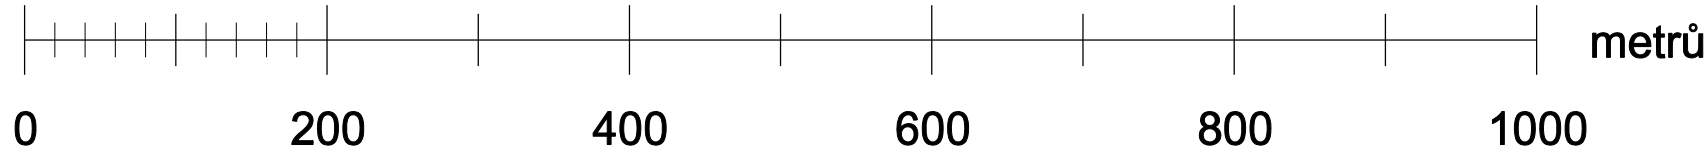

LEGENDA :

	hranice řešeného území
	katastrální hranice
	hranice zastavěného území dle § 58 zák. č. 183/2006 Sb. ke dni 1. 12. 2016

Plochy s rozdílným způsobem využití	I.	II.	III.	IV.	
					bydlení kolektivní (BK)
					bydlení venkovské (BV)
					občanské vybavení (OV)
					občanské vybavení - sport (OS)
					veřejná prostranství (VP)
					dopravní infrastruktura - silnice (DS)
					technická infrastruktura (TI)
					výroba - zemědělská výroba (ZV)
					smíšené výrobní plochy (SV)
					vodní a vodohospodářské plochy (VH)
					zemědělské plochy - orná půda (ZO)
					zemědělské plochy - trvalé travní porosty (ZT)
					zemědělské plochy - zahrady (ZZ)
					lesní plochy (LE)
					přírodní plochy (PP)
					smíšené nezastavěné plochy (SN)

Plochy dle významu:
I. Stabilizované plochy
II. Zastavitelné plochy
III. Plochy přestavby
IV. Plochy v krajině s navrženou změnou využití

Doprava - ostatní územní prvky

stav	návrh	
		autobusové zastávky
		cyklistické trasy
		komunikace účelové

Limity využití území

stav	návrh	
		hodnotné budovy a objekty
		území s archeologickými nálezy

Přírodní hodnoty

stav	návrh	
		významný krajinný prvek (VKP) - navržený k registraci
		vzdálenost 50 m od okraje lesa
		významná zeleň liniová (Zl)
		zeleň izolační (ZI)

Protierozní opatření

stav	návrh	
		protierozní prvky plošného charakteru (Ep)
		protierozní prvky liniového charakteru (El)

Územní systém ekologické stability

stav	návrh	
		nadregionální biokoridor (NRBK)
		ochranná zóna NRBK
		regionální biocentrum (RBC)
		regionální biokoridor (RBK)
		lokální biocentrum (LBC)
		lokální biokoridor (LBK)

Ochrana vodních toků

stav	návrh	
		pásmo při správě vodních toků

Ochrana nerostných surovin, vlivy na terén

stav	návrh	
		prognózní zdroje - štiřkopisky, písky

Ochranná pásma dopravní a technické infrastruktury

stav	návrh	
		ochranné pásmo silnice
		ochranné pásmo vedení VN a trafostanic
		ochranné pásmo dálkových sdělovacích kabelů (1,5 m po stranách vedení)
		radioreléové trasy
		ochranné pásmo dálkového kabelu Armády ČR (1,5 m po stranách vedení)
		radioreléové trasy Armády ČR s ochranným pásmem
		vodovodní přivaděč (1,5 m po stranách vedení)
		společková kanalizace - výtlak na ČOV Dřívý (1,5 m po stranách vedení)

Doplnění katastrální mapy

stav	návrh	
		objekty doplněné do katastrální mapy

ZÁZNAM O ÚČINNOSTI

Organ, který vydal poslední změnu ÚP:	Zastupitelstvo obce Sudovo Hlavno
Pořadové číslo poslední změny ÚP:	1
Datum nabytí účinnosti poslední změny ÚP:	29. 12. 2017
Jméno a příjmení, funkce a podpis oprávněné osoby pořizovatele, úředního razítka	
	Mgr. Lenka Houdková, starostka obce Sudovo Hlavno

KADLEC K.K. NUSLE, spol. s r.o.		Opracovatel	
Chvatčova 3, 102 00 Praha 6 Tel./fax: 264 662 745, 264 693 700 e-mail: krus@kadlec.cz www.kadlec.cz		Kadlec Benklová	
Projekční		Operátor	
Ing. arch. Denisa Šindrová		Kadlec Benklová	
Pořizovatel		Schvázený originál	
Obecní úřad Sudovo Hlavno		Zastupitelstvo obce Sudovo Hlavno	
Áno		Číslo znění	
ÚZEMNÍ PLÁN SUDOVO HLAVNO		452/2016	
Úplné znění po vydání Změny č. 1 ÚP		Datum	
		01. 2018	
Měřítko		Výčet	
1 : 5000		B1.	
Koordinátní výkres		Měřítko	
		1 : 5000	

KOORDINAČNÍ VÝKRES