




# ZMĚNA Č. 1 ÚZEMNÍHO PLÁNU SUDOVO HLAVNO

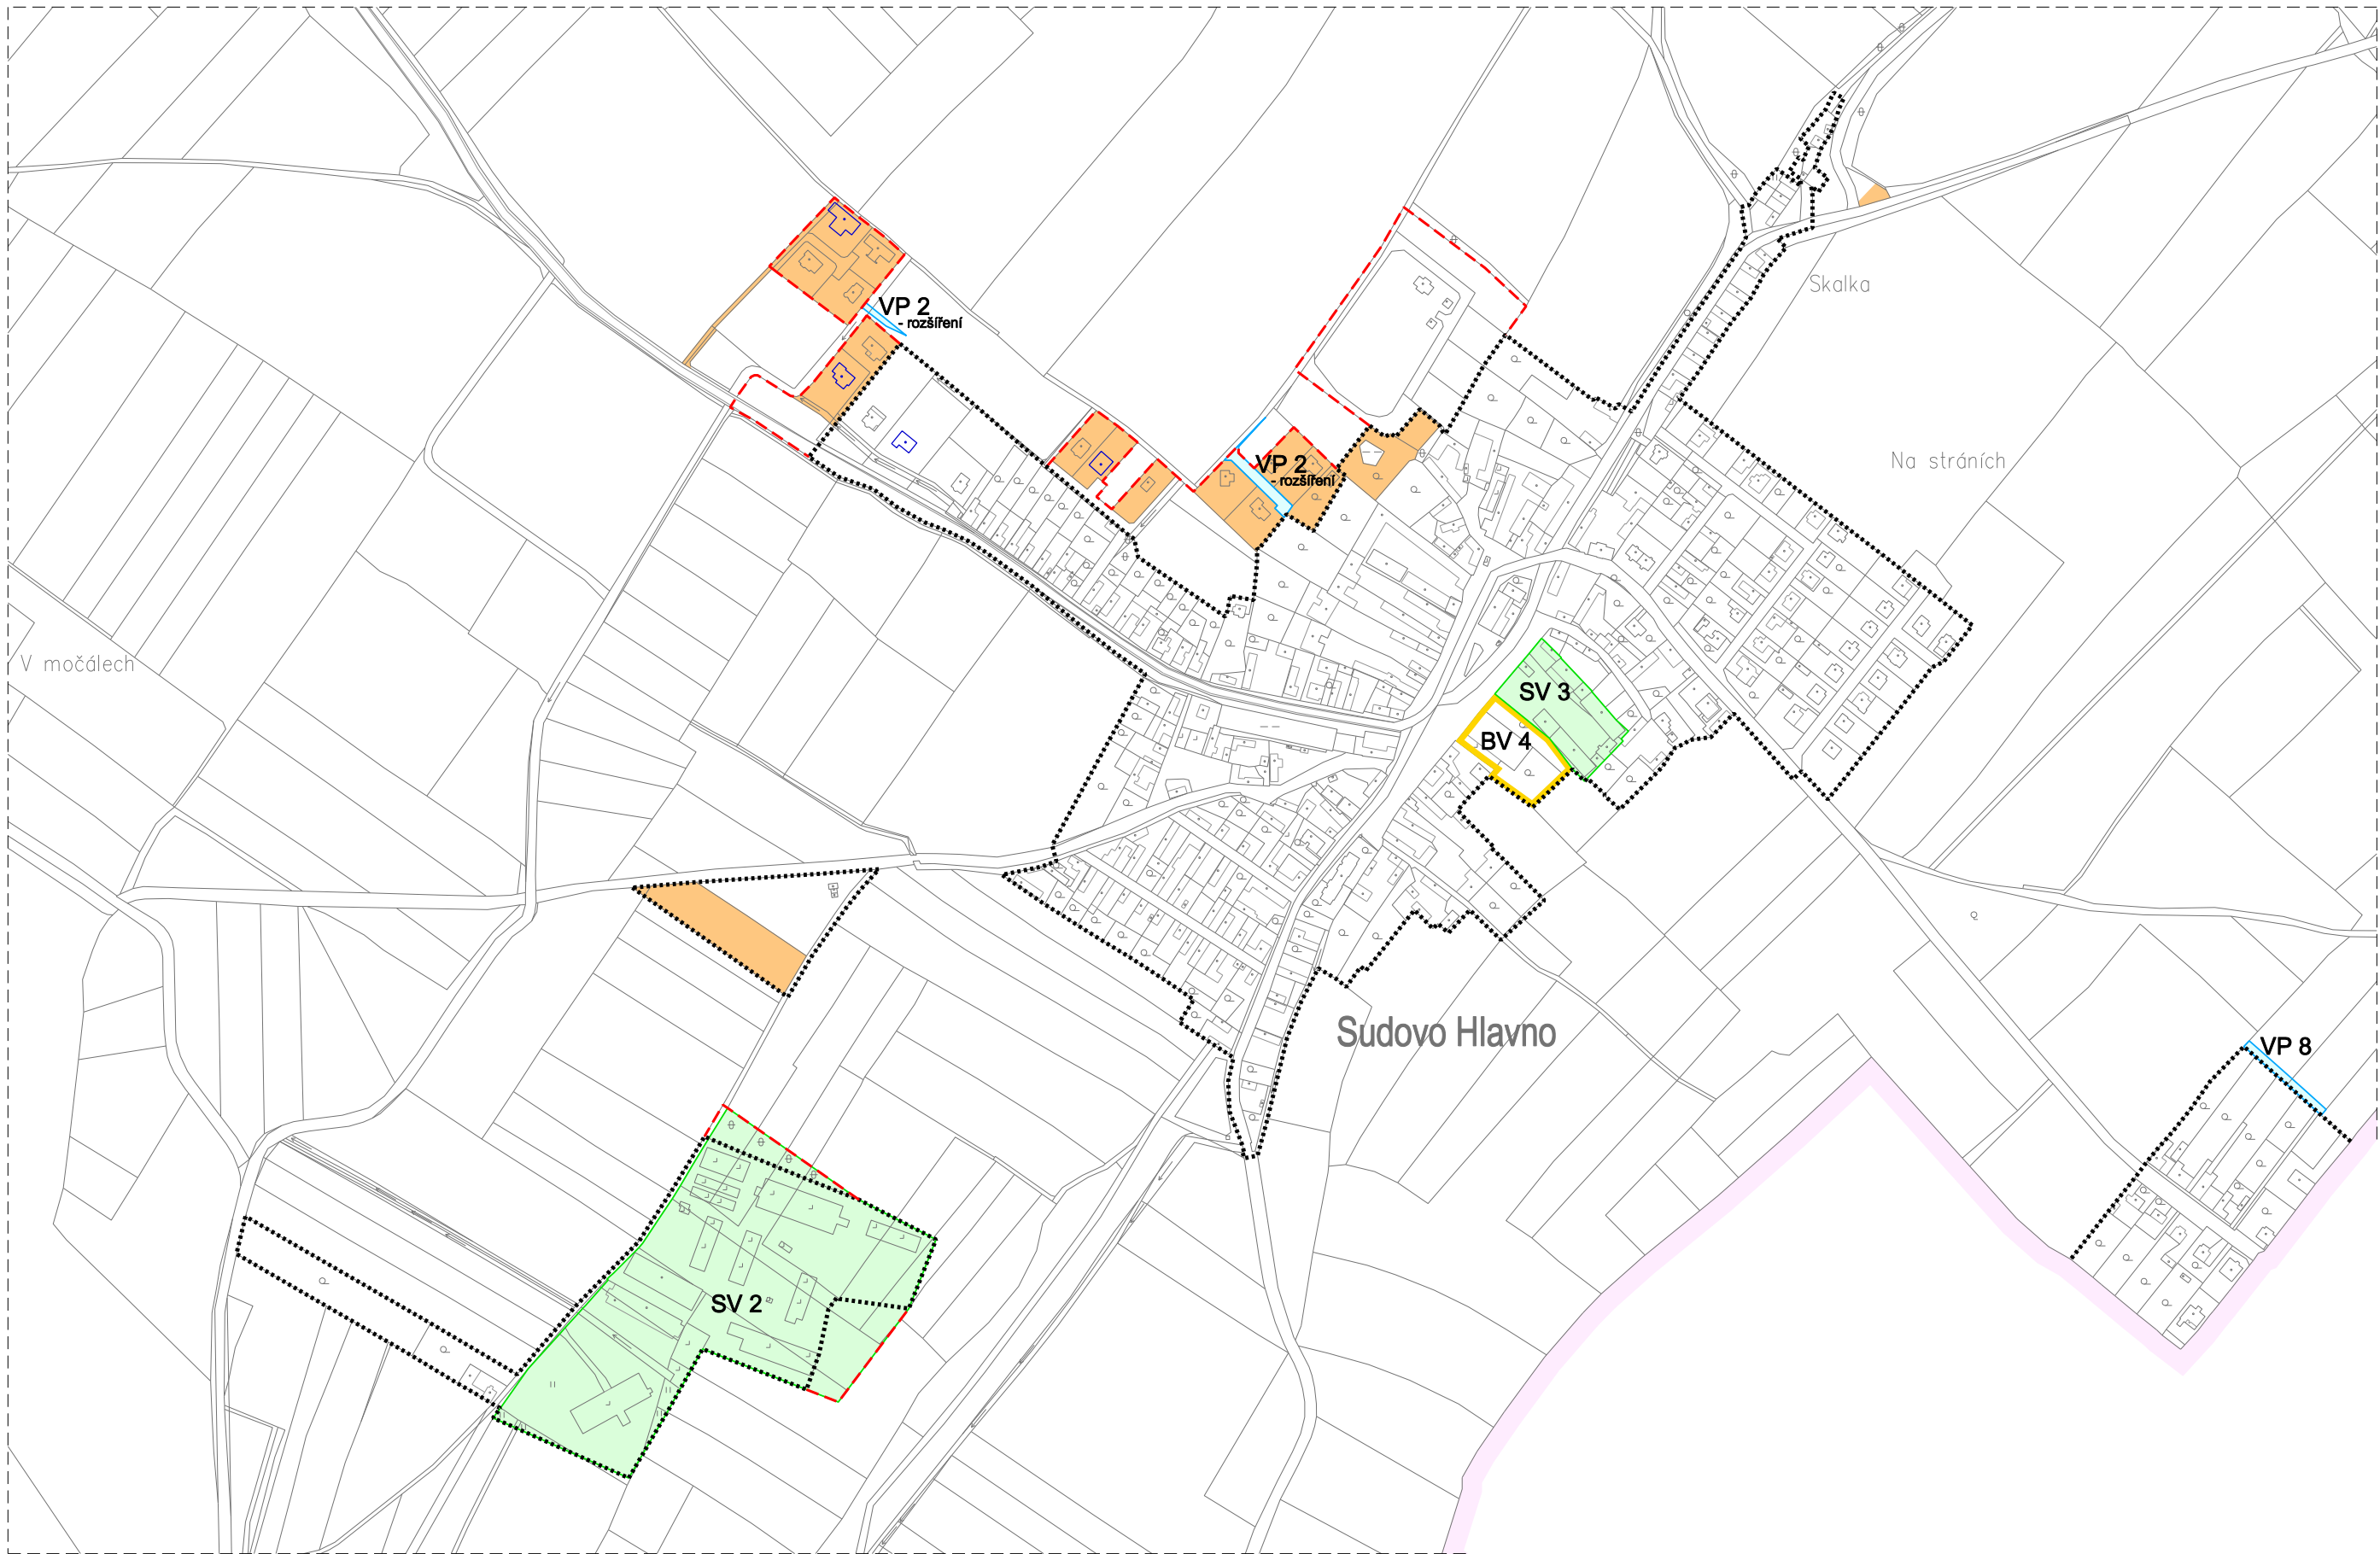


## LEGENDA :

stav	návrh	
		hranice řešeného území
		hranice zastavěného území / návrh ke dni 1. 12. 2016
		zastavěné plochy (doplnění)
		zastavitelné plochy (doplnění nebo rozšíření)
		plochy přestavby (doplnění)
		hranice ploch, ve kterých je uloženo prověření změn jejich využití územní studií

Doplnění katastrální mapy	
stav	návrh
	
objekty doplněné do katastrální mapy	

ZÁZNAM O ÚČINNOSTI OPATŘENÍ OBECNÉ POVAHY - - ÚZEMNĚ PLÁNOVACÍ DOKUMENTACE (ÚPD)	
Název ÚPD:	Změna č. 1 ÚP Sudovo Hlavno
Orgán, který ÚPD vydal:	Zastupitelstvo obce Sudovo Hlavno
Datum nabytí účinnosti:	29. 12. 2017
Jméno a příjmení, funkce a podpis oprávněné úřední osoby pořizovatele, otisk úředního razítka	<div>Mgr. Lenka Houdková, starostka obce Sudovo Hlavno</div>

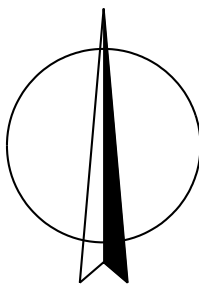

## VÝKRES ZÁKLADNÍHO ČLENĚNÍ

<b>KADLEC K.K. NUSLE, spol. s r.o.</b> Chaberská 3, 182 00 Praha 8    Tel., fax : 284 680 740, 284 680 750    e-mail: posta@kadleckk.cz    www.kadleckk.cz							
Projektant: Ing. arch. Daniela Binderová		Spolupráce:				Operátor:  Kateřina Benáková	
Pořizovatel:  Obecní úřad Sudovo Hlavno			Schvalovací orgán:  Zastupitelstvo obce Sudovo Hlavno			Číslo smlouvy:  452/2016	
Akce:  ZMĚNA Č. 1 ÚZEMNÍHO PLÁNU SUDOVO HLAVNO						Datum:  12. 2017	Výkres č.:  A1.
Název výkresu:  Výkres základního členění						Měřítko:  1 : 5000	Kopie č.: