



ZMĚNA Č. 1 ÚZEMNÍHO PLÁNU SUDOVO HLAVNO

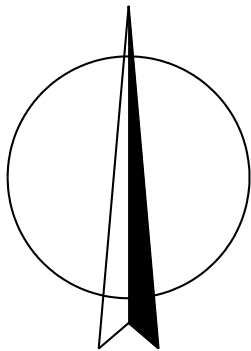

M.: 1:5000

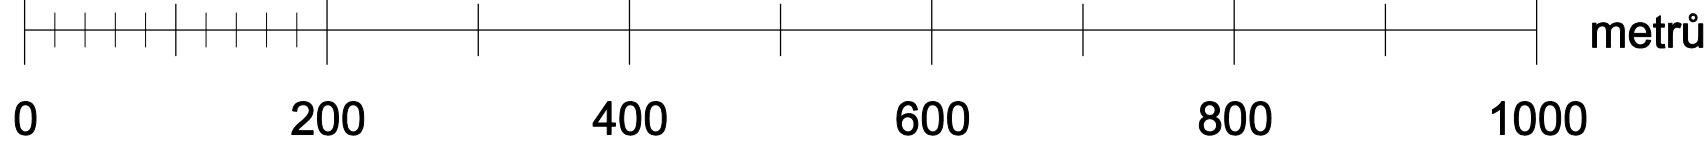

LEGENDA :

Hranice

hranice řešeného území

Záměry, pro které lze vyvlastnit i uplatnit předkupní právo
Veřejné prospěšné stavby - dopravní infrastruktura

S1-S4, S13	S2, S14	S1, S2
------------	---------	--------

výstavba místních komunikací pro obsluhu zástavby (upravené VP 1 a VP 2, nová VP 8, beze změny VP 3, VP 4, VP 7)

S5		
----	--	--

výstavba místní komunikace pro obsluhu sportovních ploch (VP 5)

Záměry, pro které lze pouze vyvlastnit
Veřejné prospěšné stavby - technická infrastruktura

S5	S6	
----	----	--

výstavba vodovodního přivaděče

		S7
--	--	----

výstavba vodjemu (T1 1)

S8	S8	
----	----	--

výstavba vodovodních řadů

		S9
--	--	----

výstavba kanalizace - výtlak na ČOV Dřívý

S10		S10
-----	--	-----

výstavba kanalizace - uliční rozvody

S11		
-----	--	--

nová vzdušná vedení VN a trafostanice

* Změnou č. 1 ÚP se ruší předkupní právo.

Veřejné prospěšná opatření - plochy územního systému ekologické stability

--	--	--

nadregionální a regionální prvky ÚSES

	O2	
--	----	--

lokální prvky ÚSES

* Změnou č. 1 ÚP se ruší předkupní právo.

Záměry, pro které lze pouze uplatnit předkupní právo - rušené Změnou č. 1 ÚP
Veřejné prospěšné stavby - veřejná prostranství

		S12
--	--	-----

veřejná prostranství (VP 6)

ZÁZNAM O ÚČINNOSTI OPATŘENÍ OBECNÉ POVAHY - - ÚZEMNĚ PLÁNOVACÍ DOKUMENTACE (ÚPD) -	
Název ÚPD:	Změna č. 1 ÚP Sudovo Hlavno
Orgán, který ÚPD vydal:	Zastupitelstvo obce Sudovo Hlavno
Datum nabytí účinnosti:	28. 12. 2017
Jméno a příjmení, funkce a podpis oprávněné osoby pořizovatele, obstaratele územního rozvoje	
Mgr. Lenka Houdíková, starostka obce Sudovo Hlavno	

KADLEC K.K. NUSLE, spol. s r.o. Chvalská 3, 102 00 Praha 6 Tel./fax: 264 662 745; 264 693 700 e-mail: krea@kadlec.cz www.kadlec.cz			
Projekce: Dlg. arch. Denisa Šindlerová	Spolupracovník: Kateřina Benčíková	Operátor: 452/2016	
Obec: Sudovo Hlavno		Zastupitelstvo obce Sudovo Hlavno	
ZMĚNA Č. 1 ÚZEMNÍHO PLÁNU SUDOVO HLAVNO		Datum: 12. 2017	Výška: A3.
Název výkresu: Výkres veřejně prospěšných staveb, opatření a asanací		Měřítko: 1 : 5000	Kopie č.: