


SEZNAM STAVEBNÍCH OBJEKTŮ:
SO 101 – CHODNÍK

LEGENDA:

- kanalizace
- vodovod
- sítěvací vedení – pozemní
- vedení NN – podzemní
- vedení NN – nadzemní
- vysokostřižnice DN 200
- nové hrany
- VOZOVKA ŽŮTOVÁ
- CHODNÍK ZÁMKOVÁ DLAŽBA PŘÍRODNÍ II. 60 mm
- VÍEZYD ZÁMKOVÁ DLAŽBA PŘÍRODNÍ II. 80 mm
- VÍEZYD NEUZÁMĚTNÉ NÁKLADY
- ZÁMKOVÁ DLAŽBA SLEPEČKA ČERVENÁ II. 60 mm
- ZÁMKOVÁ DLAŽBA SLEPEČKA ČERVENÁ II. 80 mm
- AZ DLAŽBA ČERVENÁ HLADKÁ II. 60 mm
- SADOVNICKÉ ÚPRAVY

Souřadnicový systém JTSK
Výškový systém Balt
ZMĚNA 08.2020

VYPRACOVAL:	PANEL KUBISEK	ODPOVĚDNÝ PROJEKTANT:	Ing.PAVEL KUBISEK
STAVBA:	Chodník podél sil.III/244 24, Sudovo Hlavno		
OBJEKT:	SO 101 CHODNÍK		
PŘÍLOHA:	SITUACE		
Objednatel:	Obec Sudovo Hlavno	Okres:	Prácheňský kraj
Datum:	08/2020	Mřítko:	1:250
Priloha č.:	Souprava		2

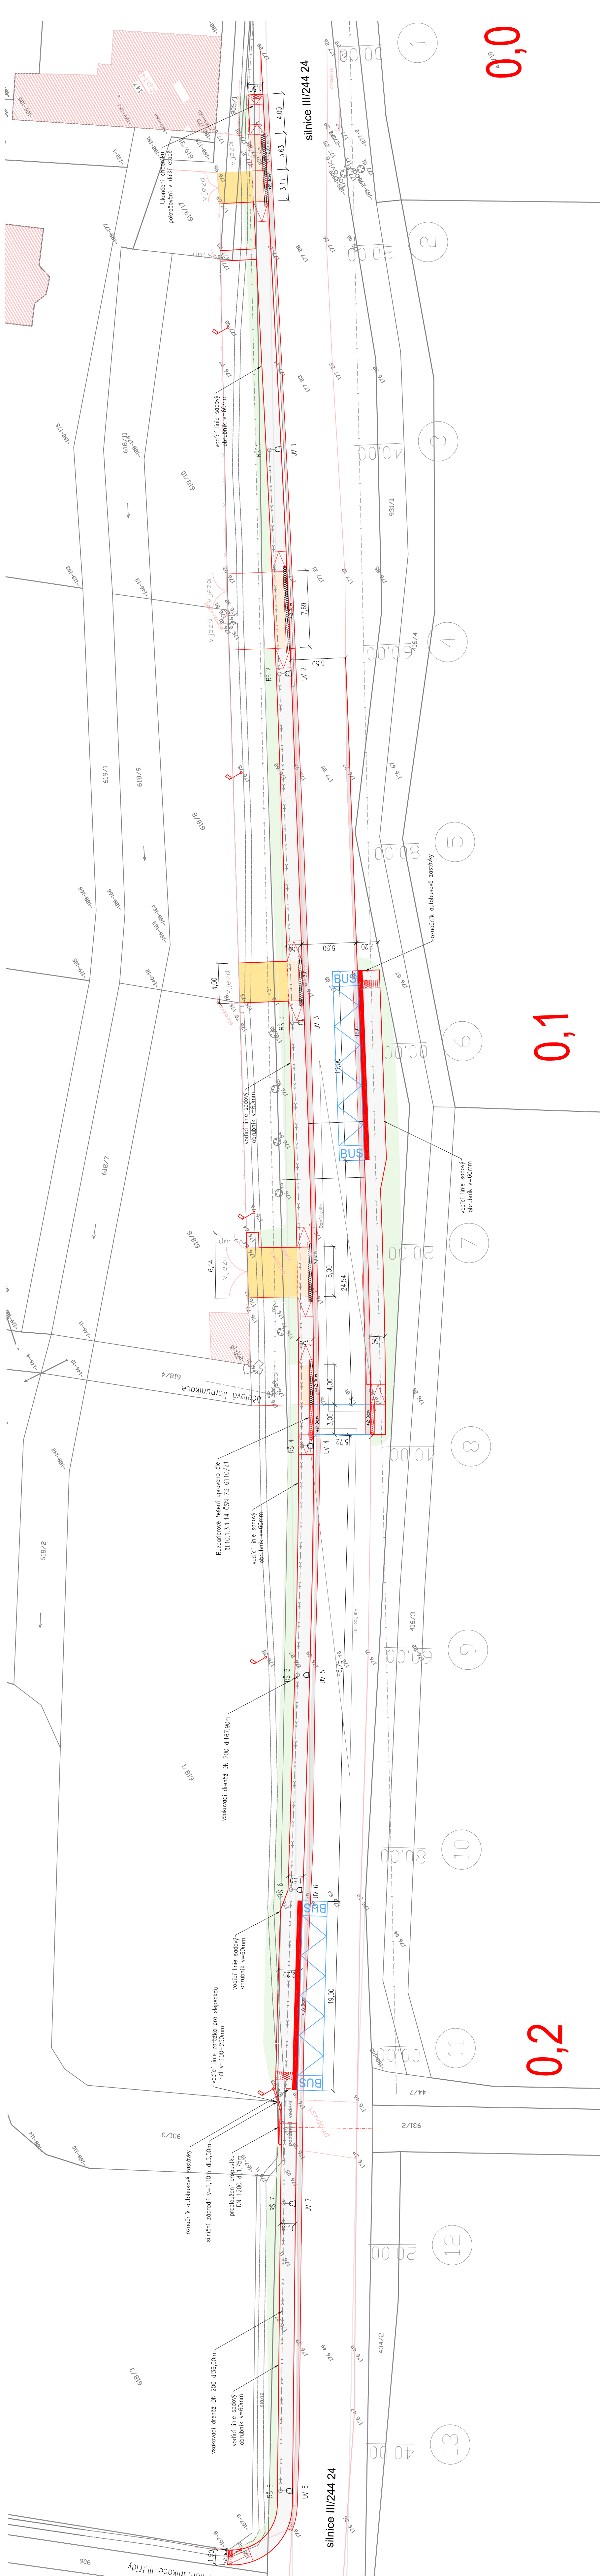

0,0

0,1

0,2