


ZMĚNA Č. 1 ÚZEMNÍHO PLÁNU SUDOVO HLAVNO

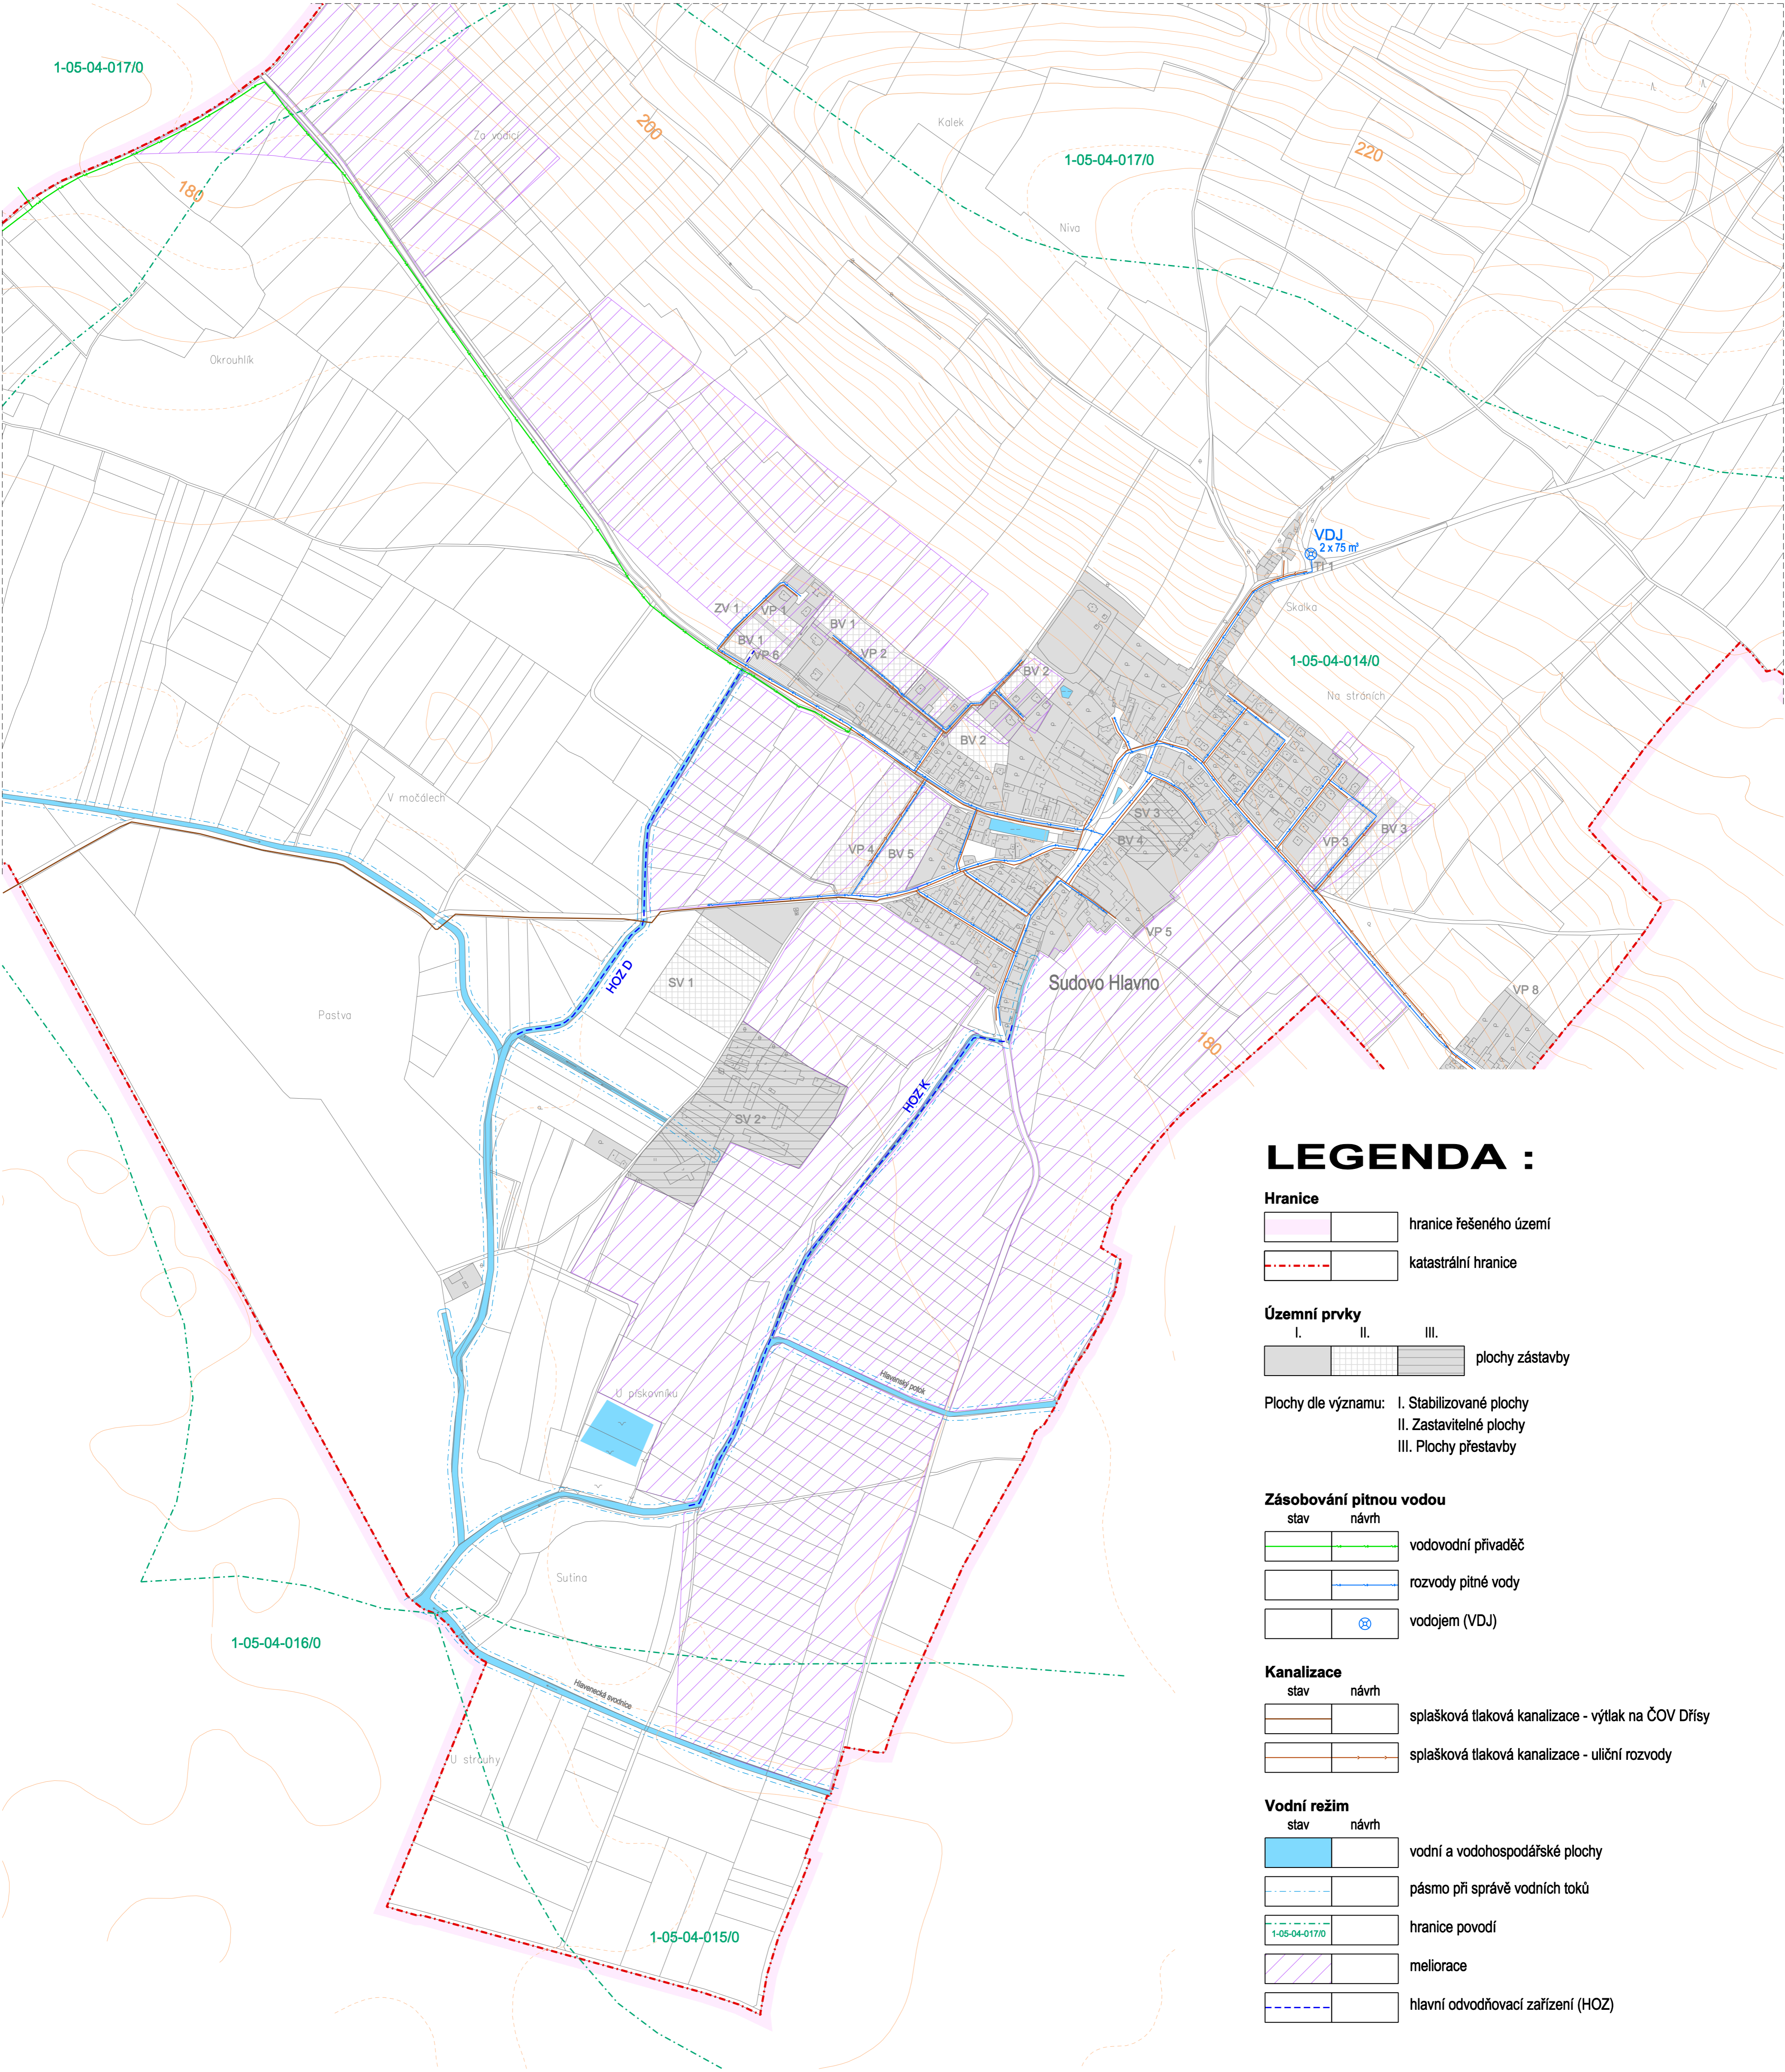

LEGENDA :

- Hranice

hranice řešeného území

katastrální hranice
- Územní prvky

I.

II.

III.

plochy zástavby

Plochy dle významu:

I. Stabilizované plochy

II. Zastavitelné plochy

III. Plochy přestavby
- Zásobování pitnou vodou

stav

návrh

vodovodní přivaděč

rozvody pitné vody

vodojem (VDJ)
- Kanalizace

stav

návrh

splašková tlaková kanalizace - výtlač na ČOV Dřísy

splašková tlaková kanalizace - uliční rozvody
- Vodní režim

stav

návrh

vodní a vodohospodářské plochy

pásmo při správě vodních toků

hranice povodí

meliorace

hlavní odvodňovací zařízení (HOZ)

TECHNICKÁ
INFRASTRUKTURA 1
VODNÍ HOSPODÁŘSTVÍ

ZÁZNAM O ÚČINNOSTI OPATŘENÍ OBECNÉ POVAHY - ÚZEMNÉ PLÁNOVACÍ DOKUMENTACE (ÚPD)	
Název ÚPD:	Změna č. 1 ÚP Sudovo Hlavno
Orgán, který ÚPD vydal:	Zastupitelstvo obce Sudovo Hlavno
Datum nabytí účinnosti:	29. 12. 2017
Jméno a příjmení, funkce a podpis oprávněné úřední osoby pořizovatele, otisk úředního razítka	<div>Mgr. Lenka Houdková, starostka obce Sudovo Hlavno</div>

KADLEC K.K. NUSLE, spol. s r.o. <small>Chaberská 3, 182 00 Praha 8 Tel./fax: 284 680 740, 284 680 750 e-mail: posta@kadlecki.cz www.kadlecki.cz</small>				
Projektant: Ing. arch. Daniela Binderová	Spolupráce:	Operátor: Kateřina Benáková		
Pořizovatel: Obecní úřad Sudovo Hlavno	Schvalovací orgán: Zastupitelstvo obce Sudovo Hlavno	Číslo emulavy:	452/2016	
Akce: ZMĚNA Č. 1 ÚZEMNÍHO PLÁNU SUDOVO HLAVNO		Datum: 12. 2017	Výkres č.: C2.	
Název výkresu: Technická infrastruktura 1 - vodní hospodářství		Mřítko: 1 : 5000	Kopie č.:	