



ZMĚNA Č. 1 ÚZEMNÍHO PLÁNU SUDOVO HLAVNO

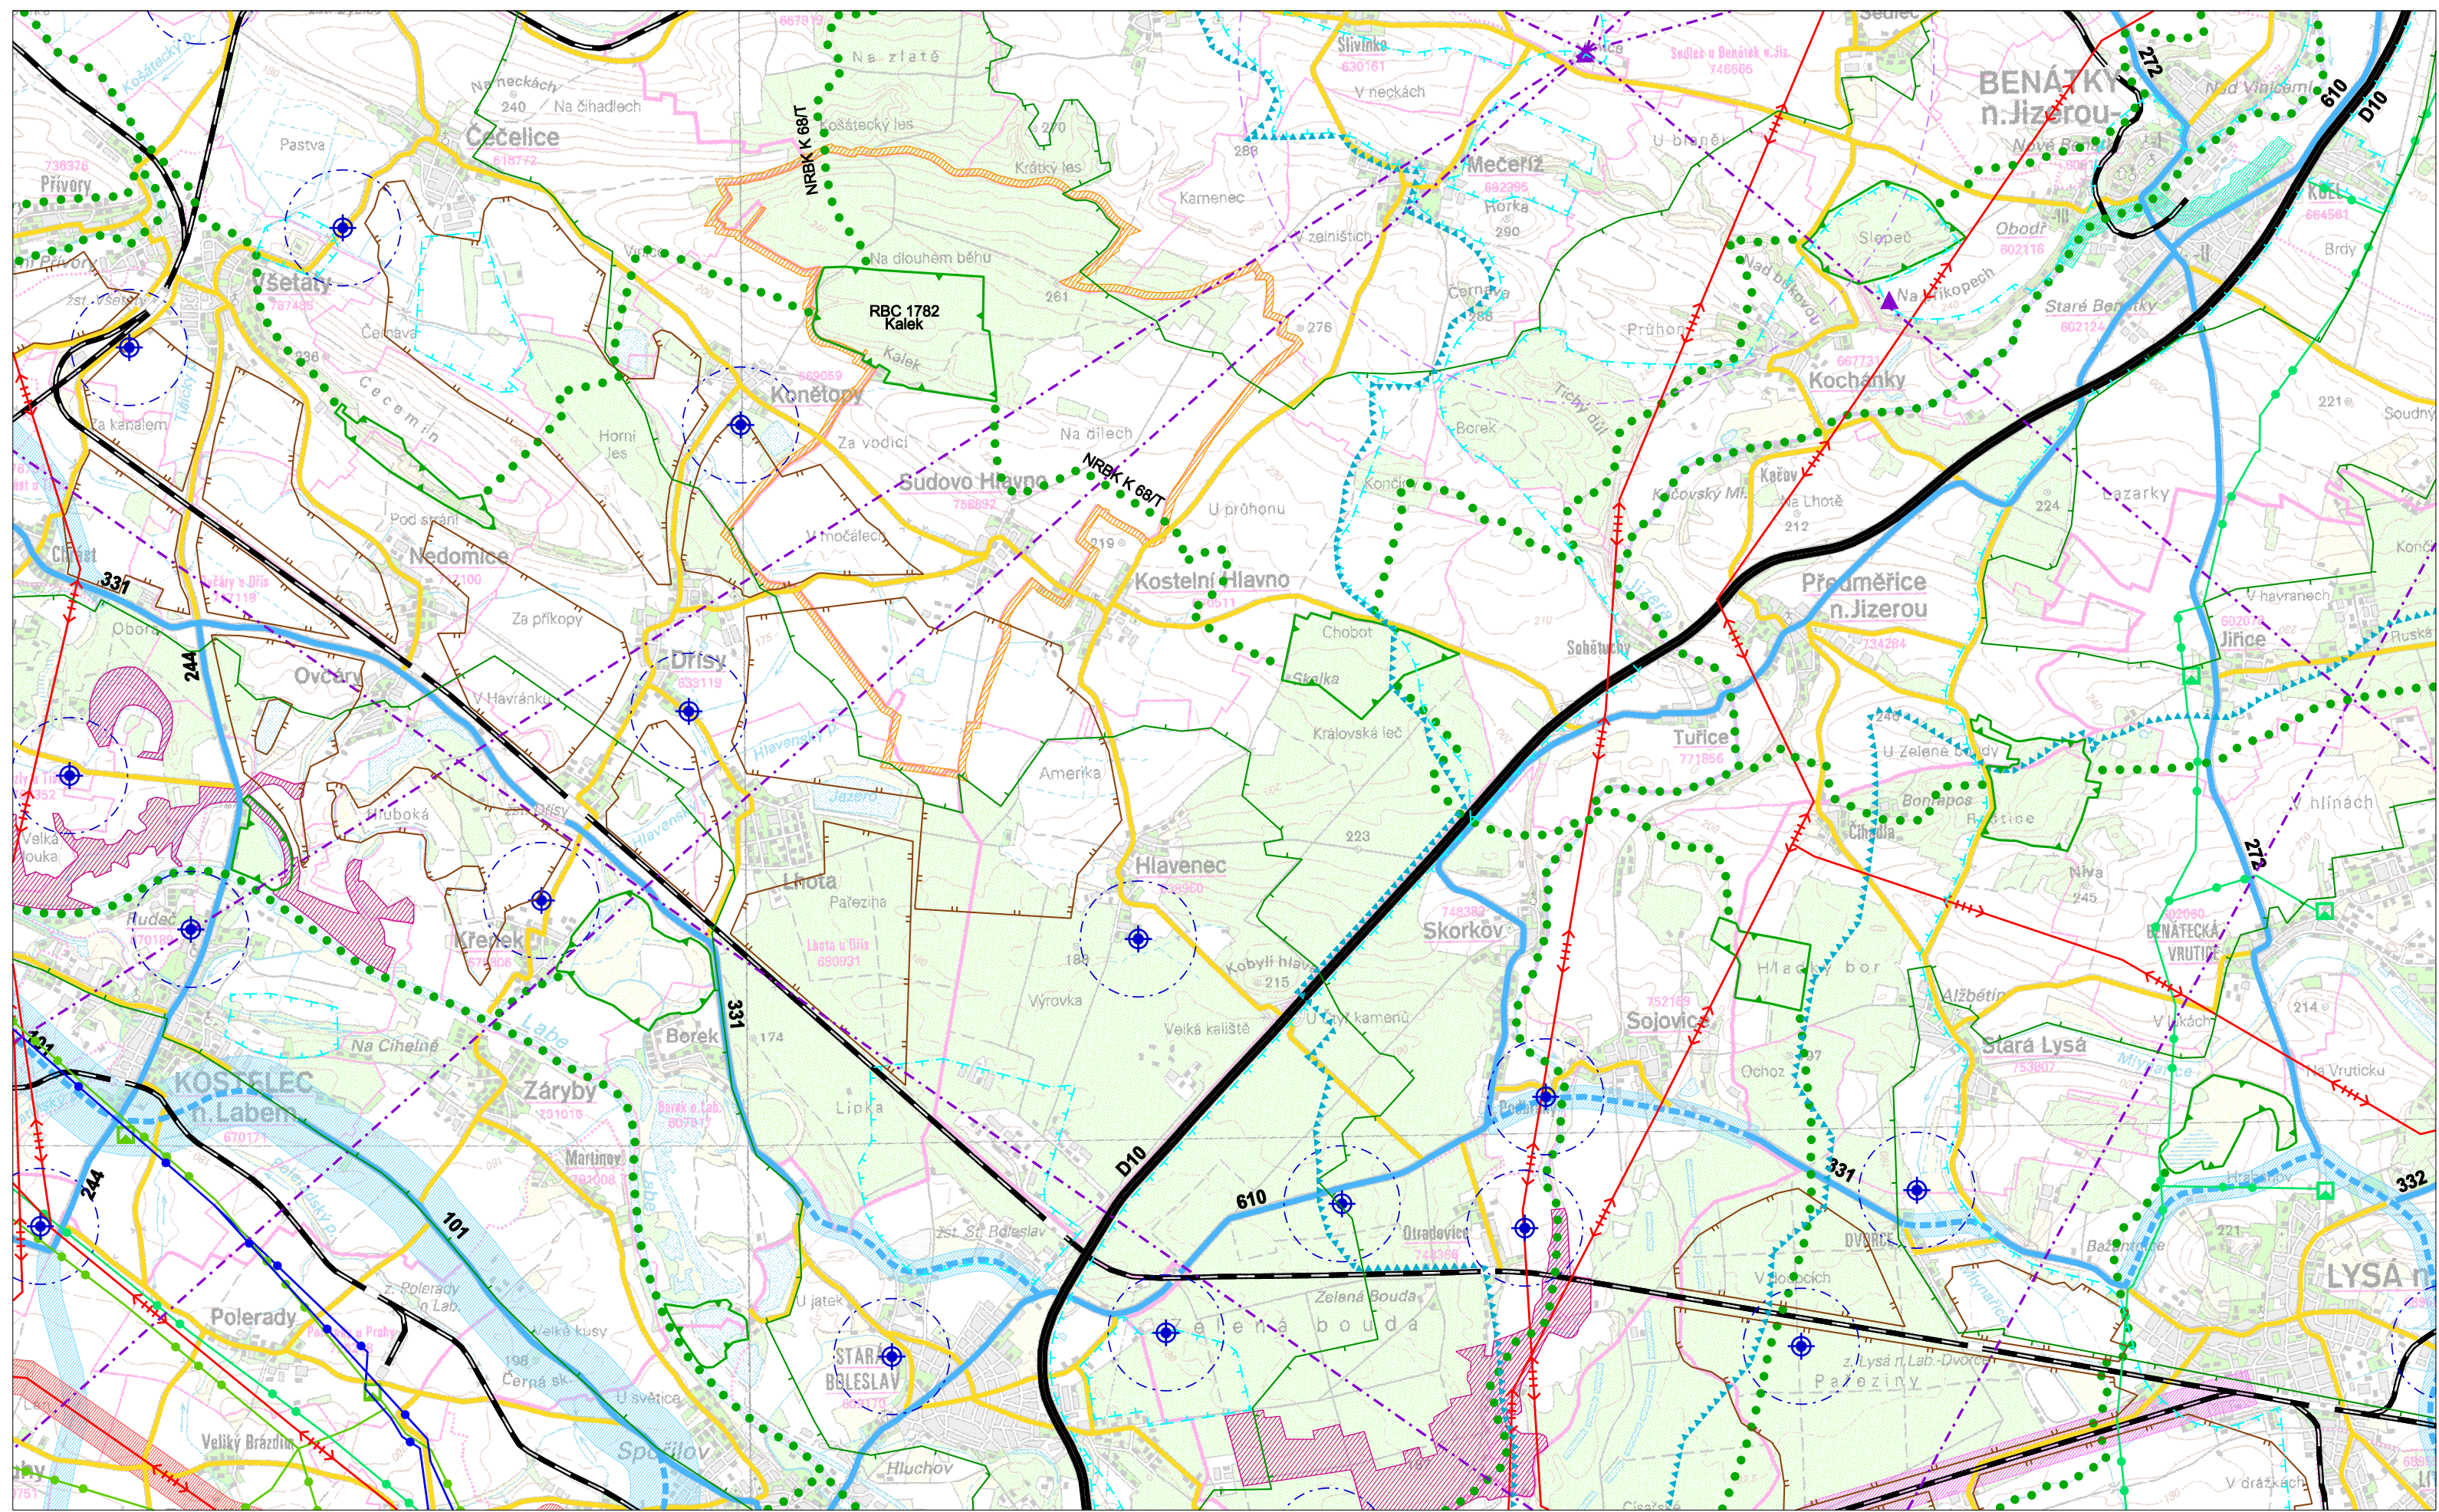

LEGENDA :

- hranice řešeného území
- dálnice D10
- silnice II. třídy
- silnice II. třídy - návrh
- silnice II. třídy - navržené koridory
- silnice III. třídy
- železnice
- vysokorychlostní železniční trať - navržený koridor
- vedení VVN
- vedení VVN - navržený koridor
- VVTl plynovod
- VTL plynovod
- ropovod a produktovod
- radioreléové paprsky
- radioreléové stanice s ochranným pásmem
- ÚSES - nadregionální a regionální biocentra
- ÚSES - nadregionální a regionální biokoridory
- ÚSES - ochranná zóna nadregionálního biokoridoru
- Natura 2000 - evropsky významné lokality
- CHOPAV
- vrtý ČMHÚ s ochranným pásmem
- ochranná pásma vodních zdrojů
- protipovodňová opatření - navržený koridor
- prognózní zdroje

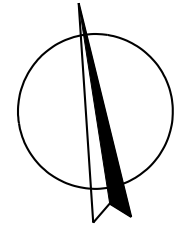

1:50000

VÝKRES ŠIRŠÍCH VZTAHŮ

| ZÁZNAM O ÚČINNOSTI OPATŘENÍ OBECNÉ POVAHY - - ÚZEMNĚ PLÁNOVACÍ DOKUMENTACE (ÚPD) | |
|---|------------------------------------------------------------------|
| Název ÚPD: | Změna č. 1 ÚP Sudovo Hlavno |
| Orgán, který ÚPD vydal: | Zastupitelstvo obce Sudovo Hlavno |
| Datum nabytí účinnosti: | 29. 12. 2017 |
| Jméno a příjmení, funkce a podpis oprávněné úřední osoby pořizovatele, otisk úředního razítka | <div>Mgr. Lenka Houdková, starostka obce Sudovo Hlavno</div> |

| | | | | |
|---|---------------------------------------------------------|--------------------------------|---------------------------------------------------------------------------------------|-------------------|
| KADLEC K.K. NUSLE, spol. s r.o. Chaberská 3, 182 00 Praha 8 Tel., fax : 284 680 740, 284 680 750 e-mail: posta@kadleckk.cz www.kadleckk.cz | | |  | |
| Projektant: Ing.arch. Daniela Binderová | Odborný projektant: | Operátor: Kateřina Benáková | | |
| Pořizovatel: Obecní úřad Sudovo Hlavno | Schvalovací orgán: Zastupitelstvo obce Sudovo Hlavno | Číslo smlouvy: | 452/2016 | |
| Akce: ZMĚNA Č. 1 ÚZEMNÍHO PLÁNU SUDOVO HLAVNO | | Datum: | 12. 2017 | Výkres č.: B2. |
| Název výkresu: Výkres širších vztahů | | Měřítko: | 1 : 50000 | Kopie č.: |