


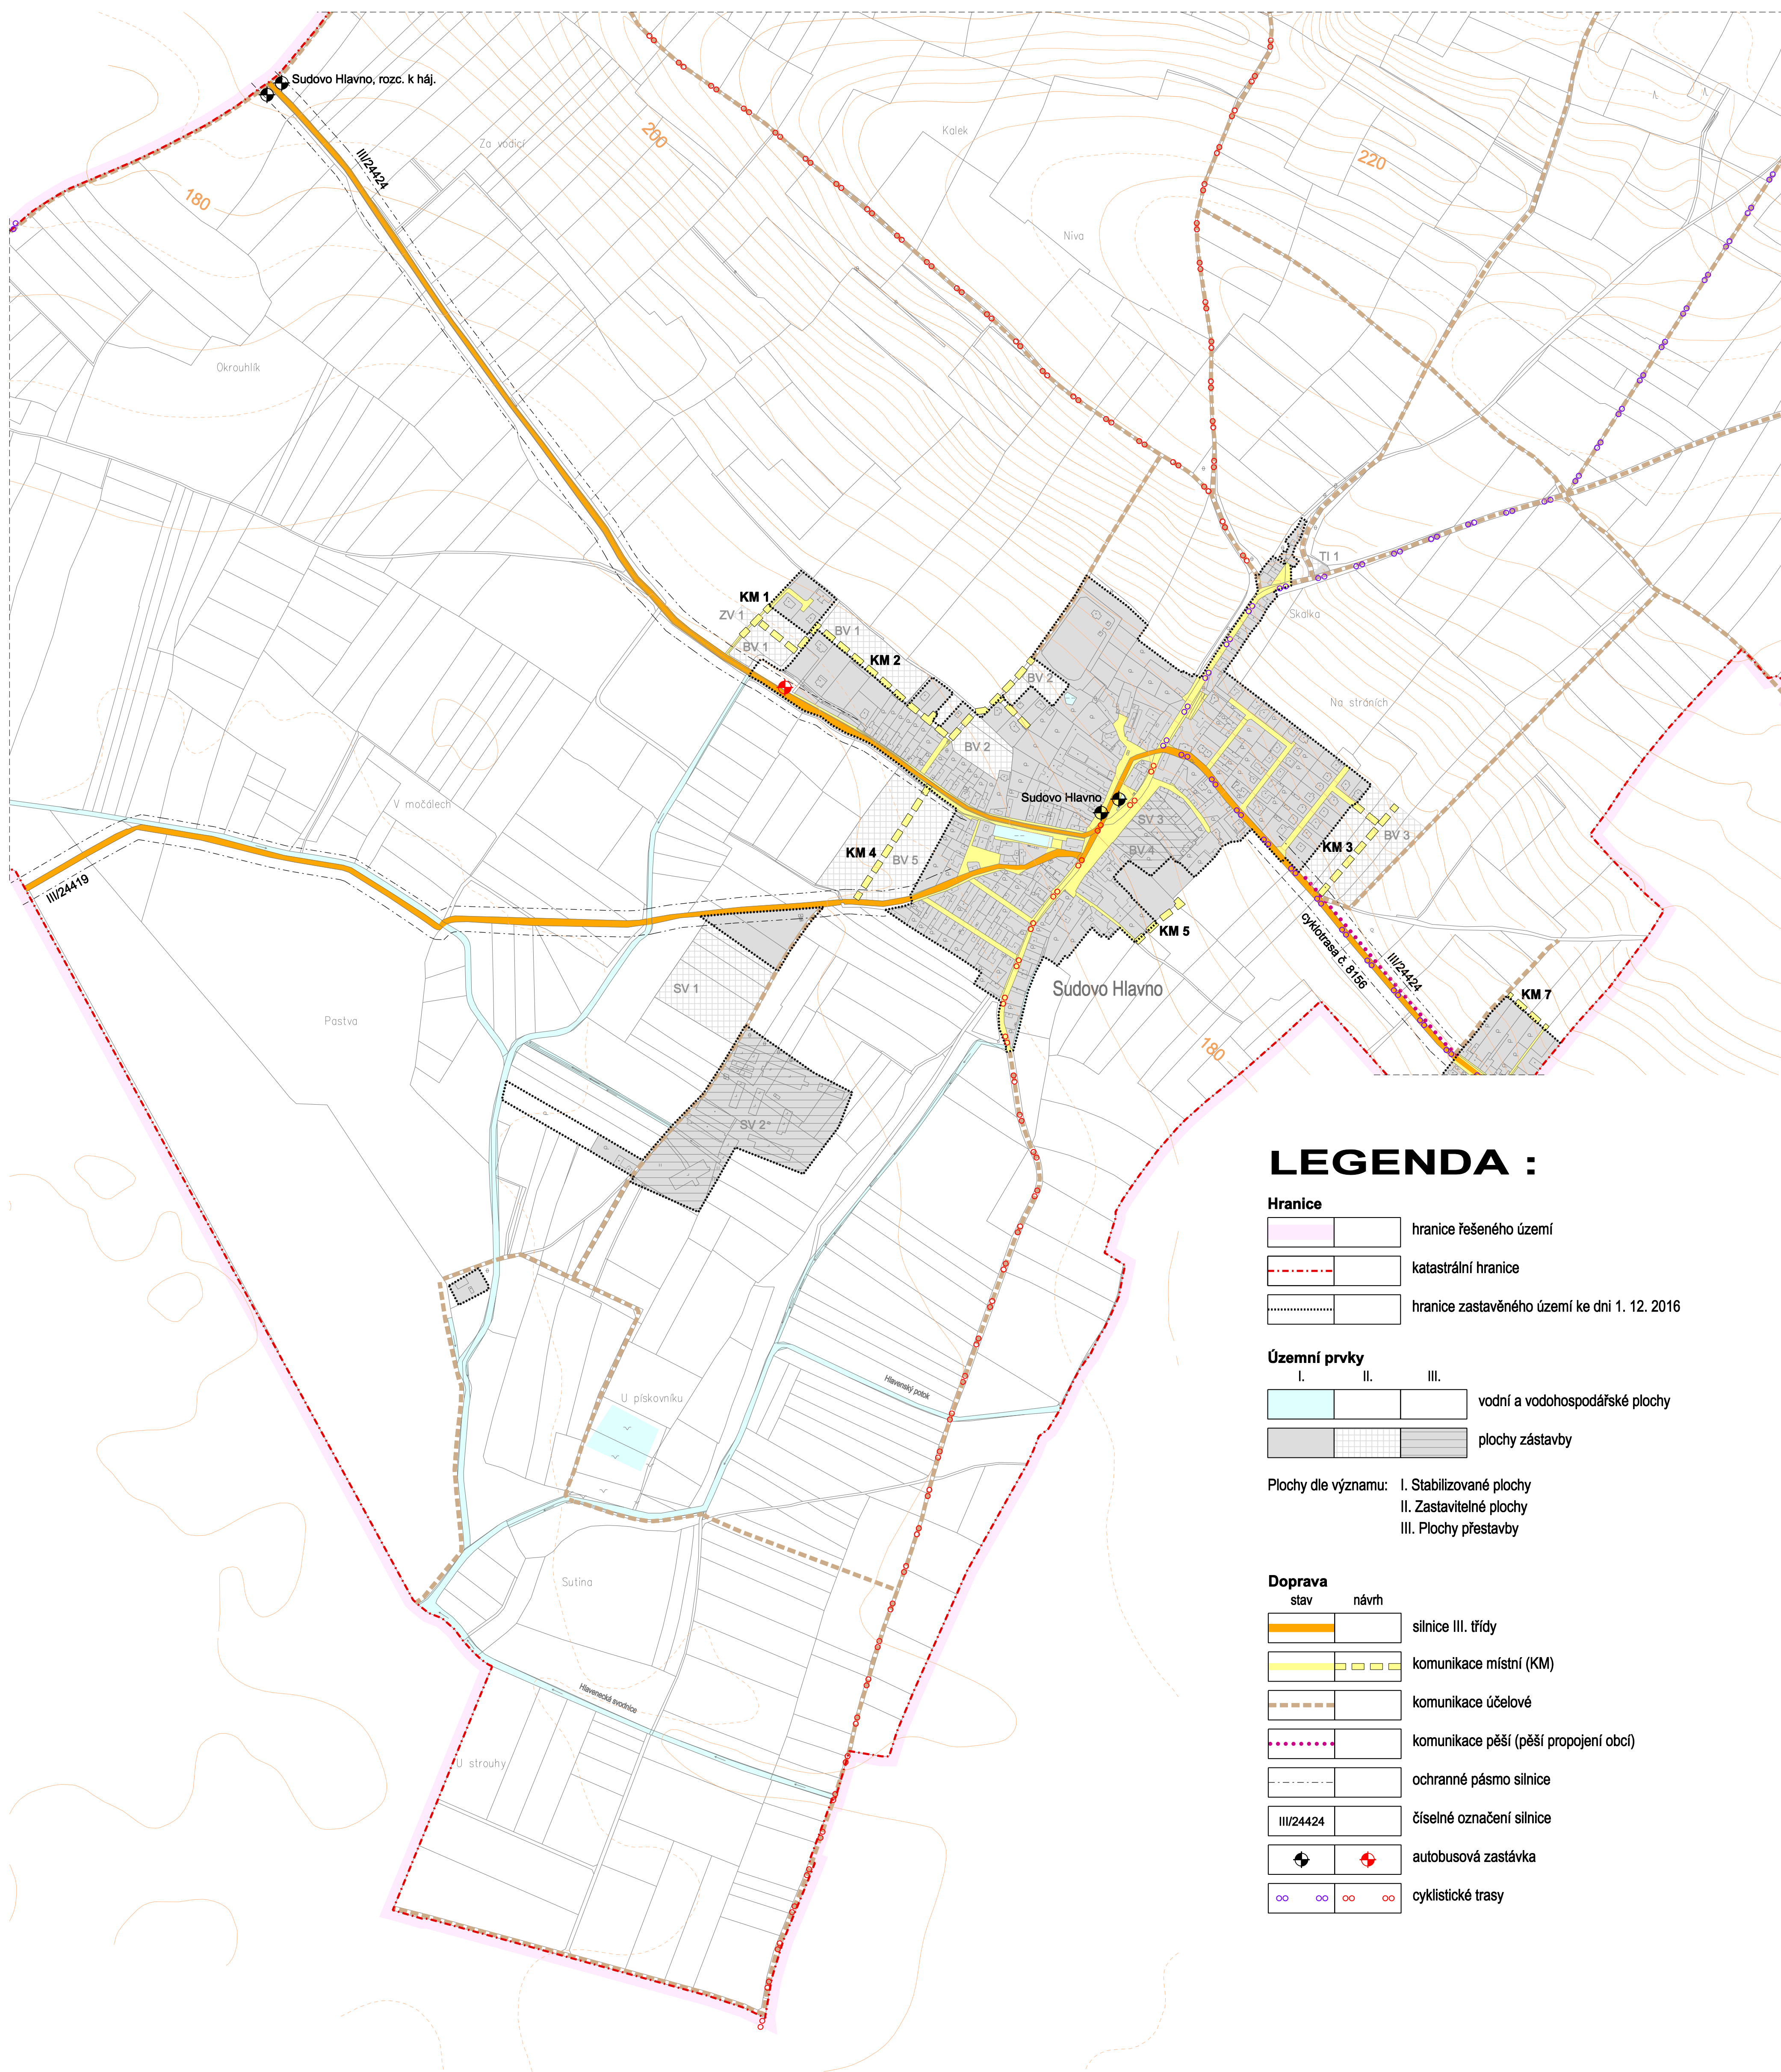

# ZMĚNA Č. 1 ÚZEMNÍHO PLÁNU SUDOVO HLAVNO



### LEGENDA :

## Hranice









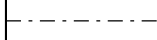

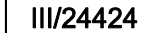





		hranice řešeného území
		katastrální hranice
		hranice zastavěného území ke dni 1. 12. 2016

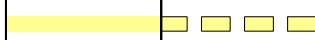
## Územní prvky

I.	II.	III.	
			vodní a vodohospodářské plochy
			plochy zástavby


Plochy dle významu: I. Stabilizované plochy  
II. Zastavitelné plochy  
III. Plochy přestavby

## Doprava

stav	návrh	
		silnice III. třídy
		komunikace místní (KM)
		komunikace účelové
		komunikace pěší (pěší propojení obcí)
		ochranné pásmo silnice
		číselné označení silnice
		autobusová zastávka
		cyklistické trasy

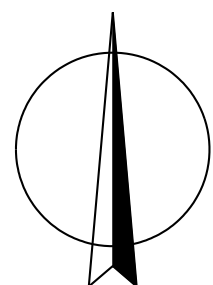

# DOPRAVNÍ INFRASTRUKTURA

<b>ZÁZNAM O ÚČINNOSTI OPATŘENÍ OBECNÉ POKYHY - - ÚZEMNÉ PLÁNOVACÍ DOKUMENTACE (ÚPD)</b>	
Název ÚPD:	Změna č. 1 ÚP Sudovo Hlavno
Orgán, který ÚPD vydal:	Zastupitelstvo obce Sudovo Hlavno
Datum nabytí účinnosti:	29. 12. 2017
Jméno a příjmení, funkce a podpis oprávněné úřední osoby pořizovatele, otisk úředního razítka	<div style="text-align: center;">   Mgr. Lenka Houdková, starostka obce Sudovo Hlavno </div>

<b>KADLEC K.K. NUSLE, spol. s r.o.</b> Chaberská 3, 182 00 Praha 8    Tel./fax : 284 680 740, 284 680 750    e-mail: posta@kadleck.cz    www.kadleck.cz					
Projektant: Ing. arch. Daniela BINDEROVÁ		Spolupráce:		Operátor:  Kateřina Benšková	
Pořizovatel:  Obecní úřad Sudovo Hlavno		Schvalovací orgán:  Zastupitelstvo obce Sudovo Hlavno		Číslo směrek:  452/2016	
Akce:  ZMĚNA Č. 1 ÚZEMNÍHO PLÁNU SUDOVO HLAVNO				Datum:  12. 2017	
Název výkresu:  Dopravní infrastruktura				Výkres č.:  C1.	
				Měřítko:  1 : 5000	